

AKCE: „Rekonstrukce vodovodu, jednotné kanalizace a nová dešťová kanalizace v rámci rekonstrukce silnice I/22 Masarykova a ul. Americká, Kdyně“

DOPRAVNÍ OPATŘENÍ:

Po dobu provádění stavebních prací je navržena částečná uzavírka silnice I/22 (Klatovská, Masarykova). Stavba bude rozdělena do 4 etap, uzavřený bude vždy jeden jízdní pruh.

Provoz bude řízen světelným signalizačním zařízením.

Objízdná trasa pro osobní automobily je navržena :


- **ve směru od Domažlic** ze silnice I/22 po silnici II/184 přes část obce Kdyně - Prapoříště, dále po silnici III/184 15 kolem vlakové stanice Kdyně, dále po místní komunikaci na silnici III/190 11 do obce Brnířov a zpět na silnici I/22,


Na objízdné trase bude vytvořena nová výhybna cca v úrovni vodojemu, se zpevněným povrchem, která bude po dobu prací udržovaná ve sjízdném stavu. Po ukončení prací bude odstraněna.

Po dobu výstavby bude, pokud to bude možné, zajištěn výjezd vozidel z komunikací přilehlých k uzavřené části silnice I/22.

V 2.ETAPĚ nebude možné vyjždění autobusů veřejné linkové dopravy z ulice Nádražní, autobusy budou využívat objízdnou trasu přes Prapoříště zpět do Kdyně na silnici I/22.

Termín provádění prací stavebních prací při realizaci inženýrských sítí + pokládka asfaltových vrstev vozovky v křižovatce ulic Náměstí x Nádražní, kdy nebude možné křižovatkou projet, bude 7 dní předem oznámen Organizátorovi veřejné dopravy spol. POVED s.r.o. na tel. č. 378 035 464, p. Fencí.

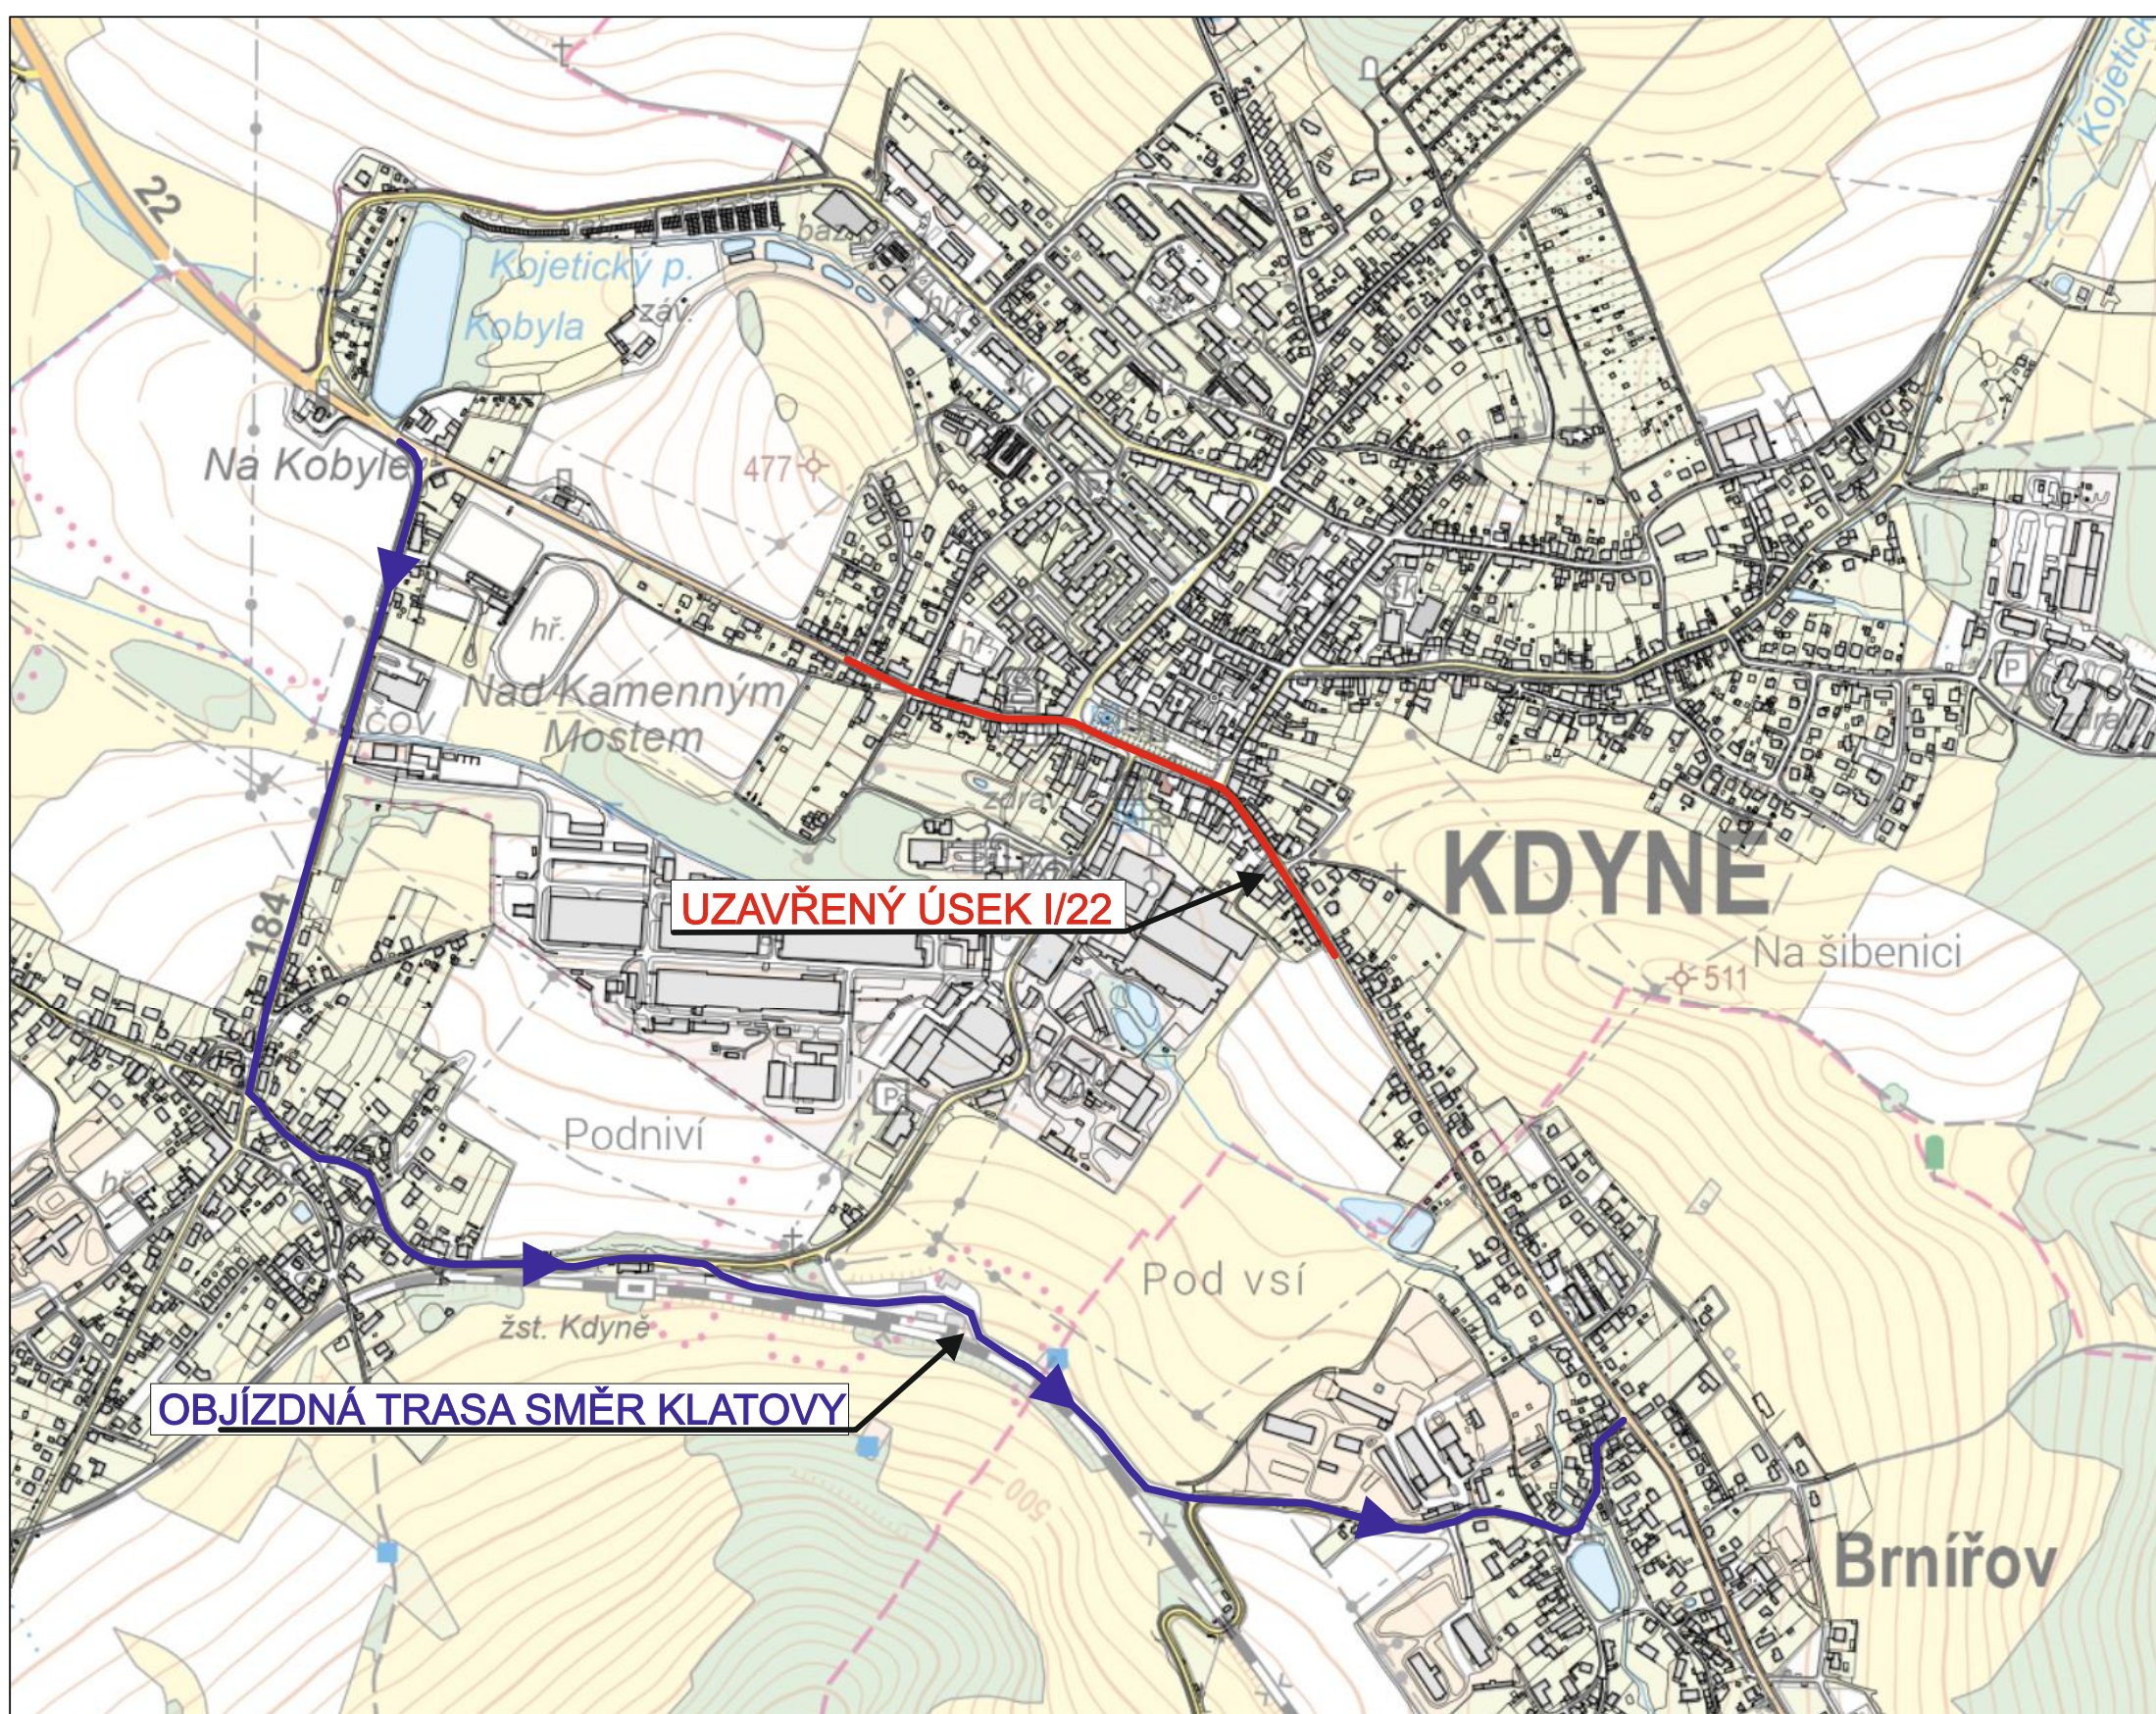

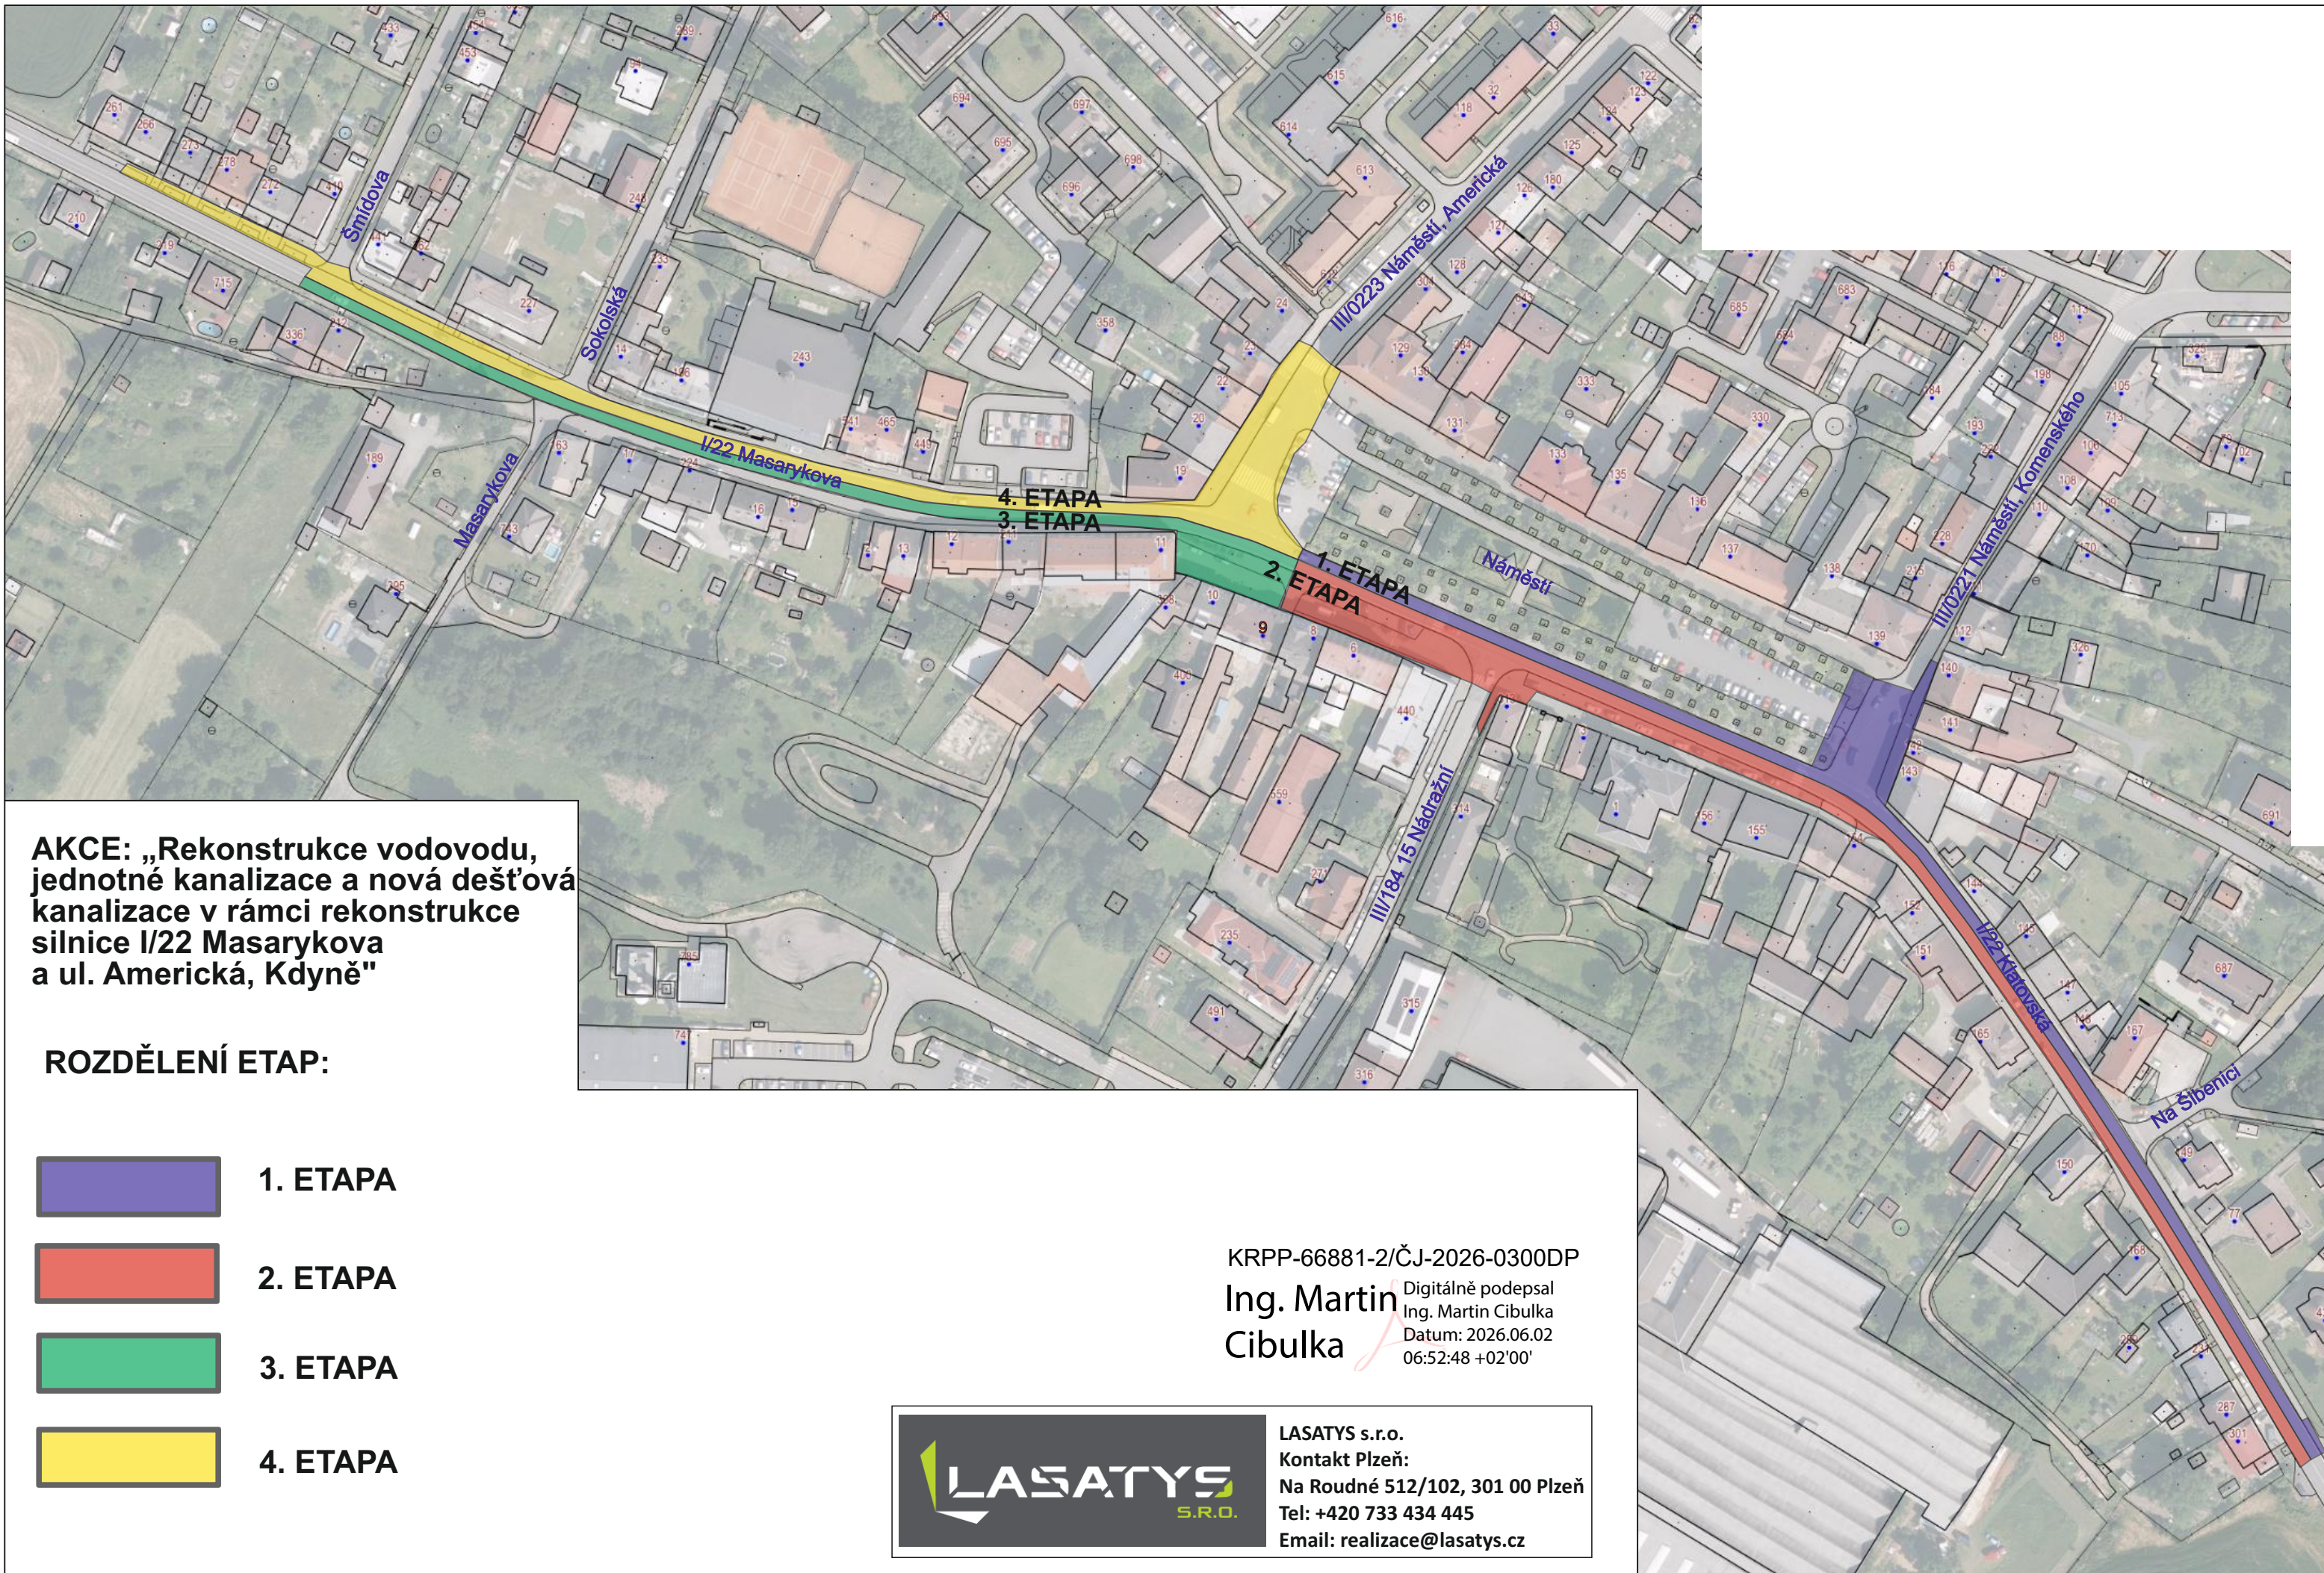

AKCE: „Rekonstrukce vodovodu, jednotné kanalizace a nová dešťová kanalizace v rámci rekonstrukce silnice I/22 Masarykova a ul. Americká, Kdyně“

ROZDĚLENÍ ETAP:



1. ETAPA



2. ETAPA



3. ETAPA




4. ETAPA

KRPP-66881-2/ČJ-2026-0300DP

Ing. Martin Cibulka
Digitálně podepsal
Datum: 2026.06.02
06:52:48 +02'00'




LASATYS s.r.o.
Kontakt Plzeň:
Na Roudné 512/102, 301 00 Plzeň
Tel: +420 733 434 445
Email: realizace@lasatys.cz

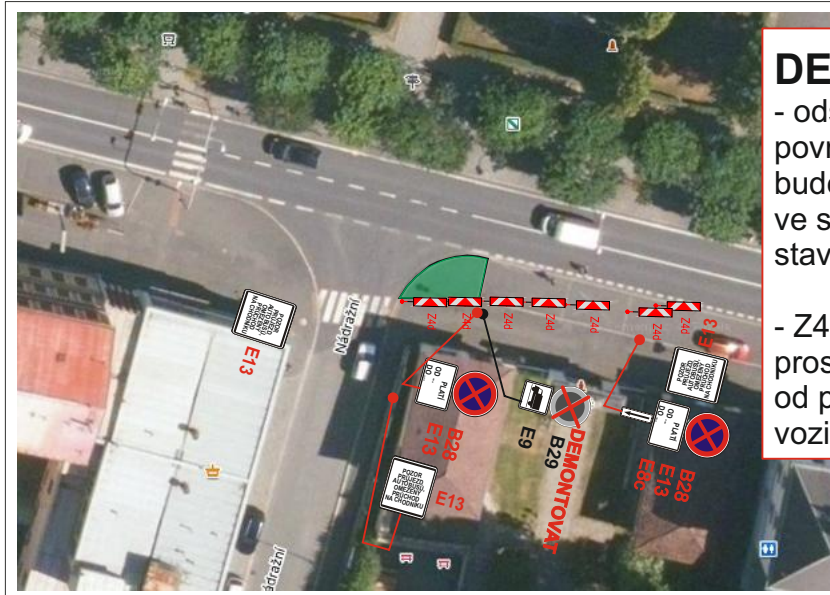**DETAIL**

- odstraněný povrch nároží bude udržován ve sjízdném stavu

- Z4d oddělí prostor chodců od průjezdu vozidel

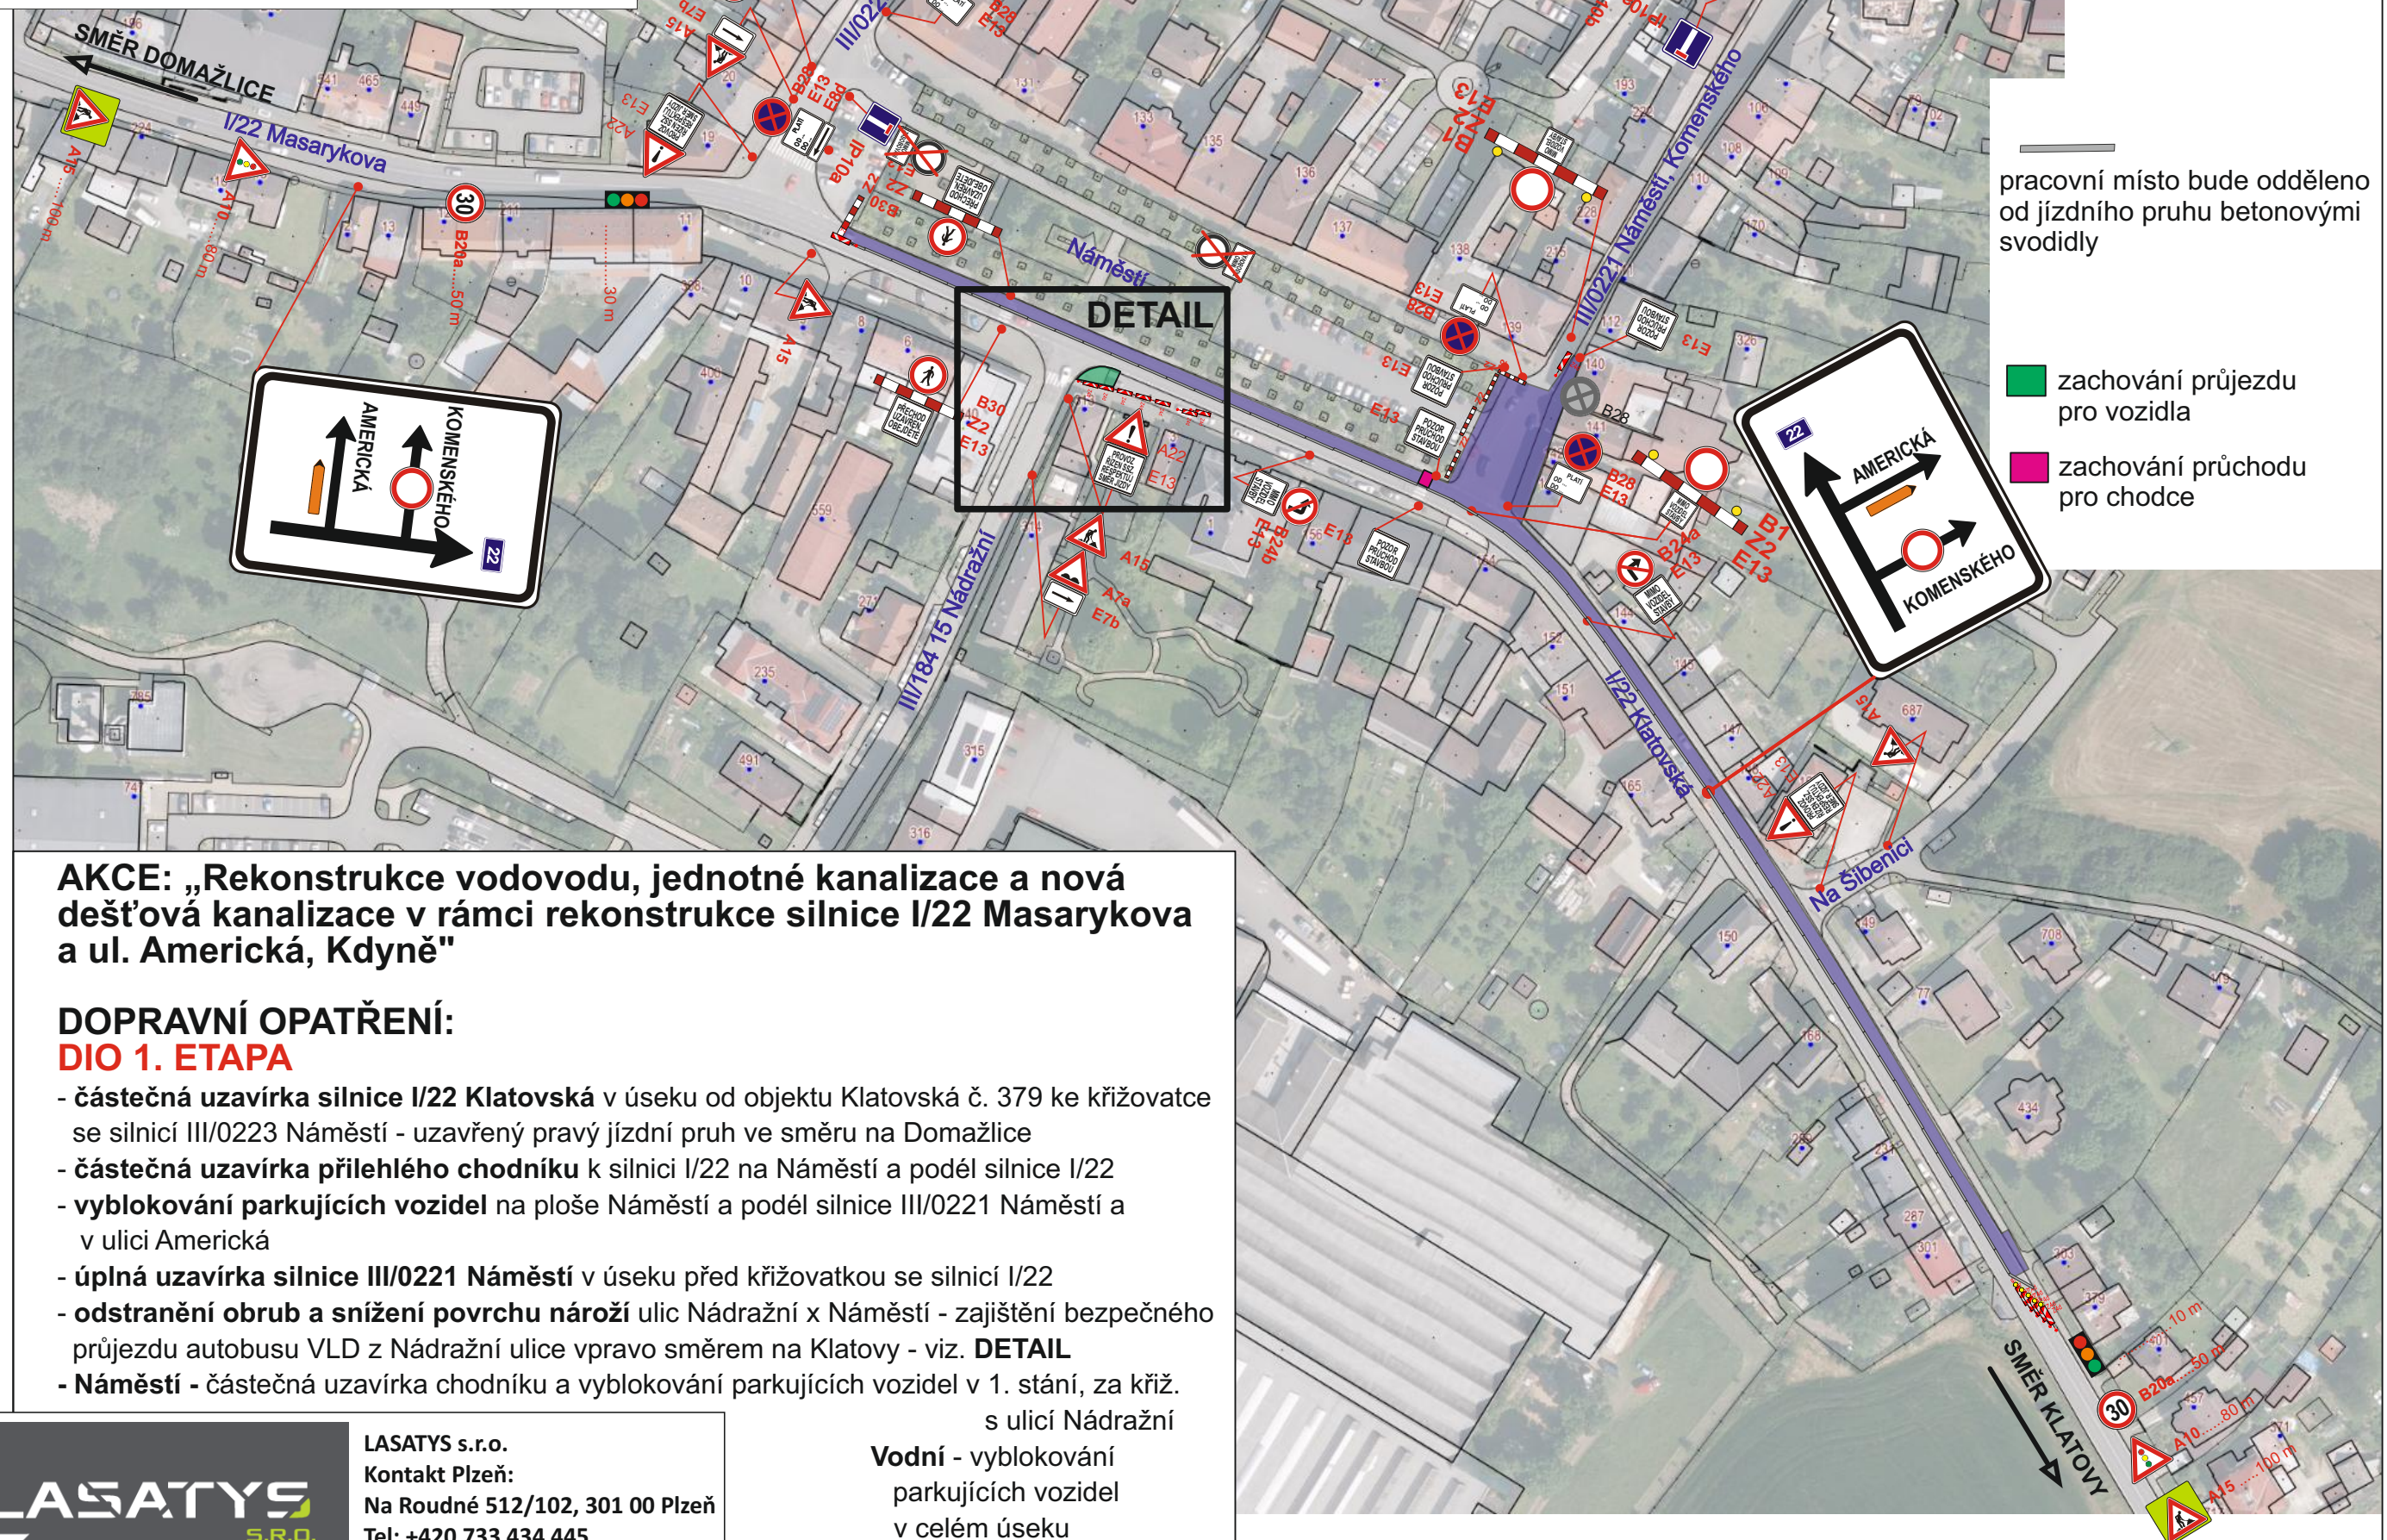


AKCE: „Rekonstrukce vodovodu, jednotné kanalizace a nová dešťová kanalizace v rámci rekonstrukce silnice I/22 Masarykova a ul. Americká, Kdyně“

DOPRAVNÍ OPATŘENÍ:
DIO OBJÍZDNÁ TRASA

Objízdna trasa pro osobní automobily je navržena:

- ve směru od Domažlic ze silnice I/22 po silnici II/184 přes část obce Kdyně - Prapořiště, dále po silnici III/184 15 kolem vlakové stanice Kdyně, dále po místní komunikaci na silnici III/190 11 do obce Brnířov a zpět na silnici I/22,
- Na objízdne trase bude vytvořena nová výhybna cca v úrovni vodojemu, se zpevněným povrchem, která bude po dobu prací udržovaná ve sjízdném stavu. Po ukončení prací bude odstraněna.

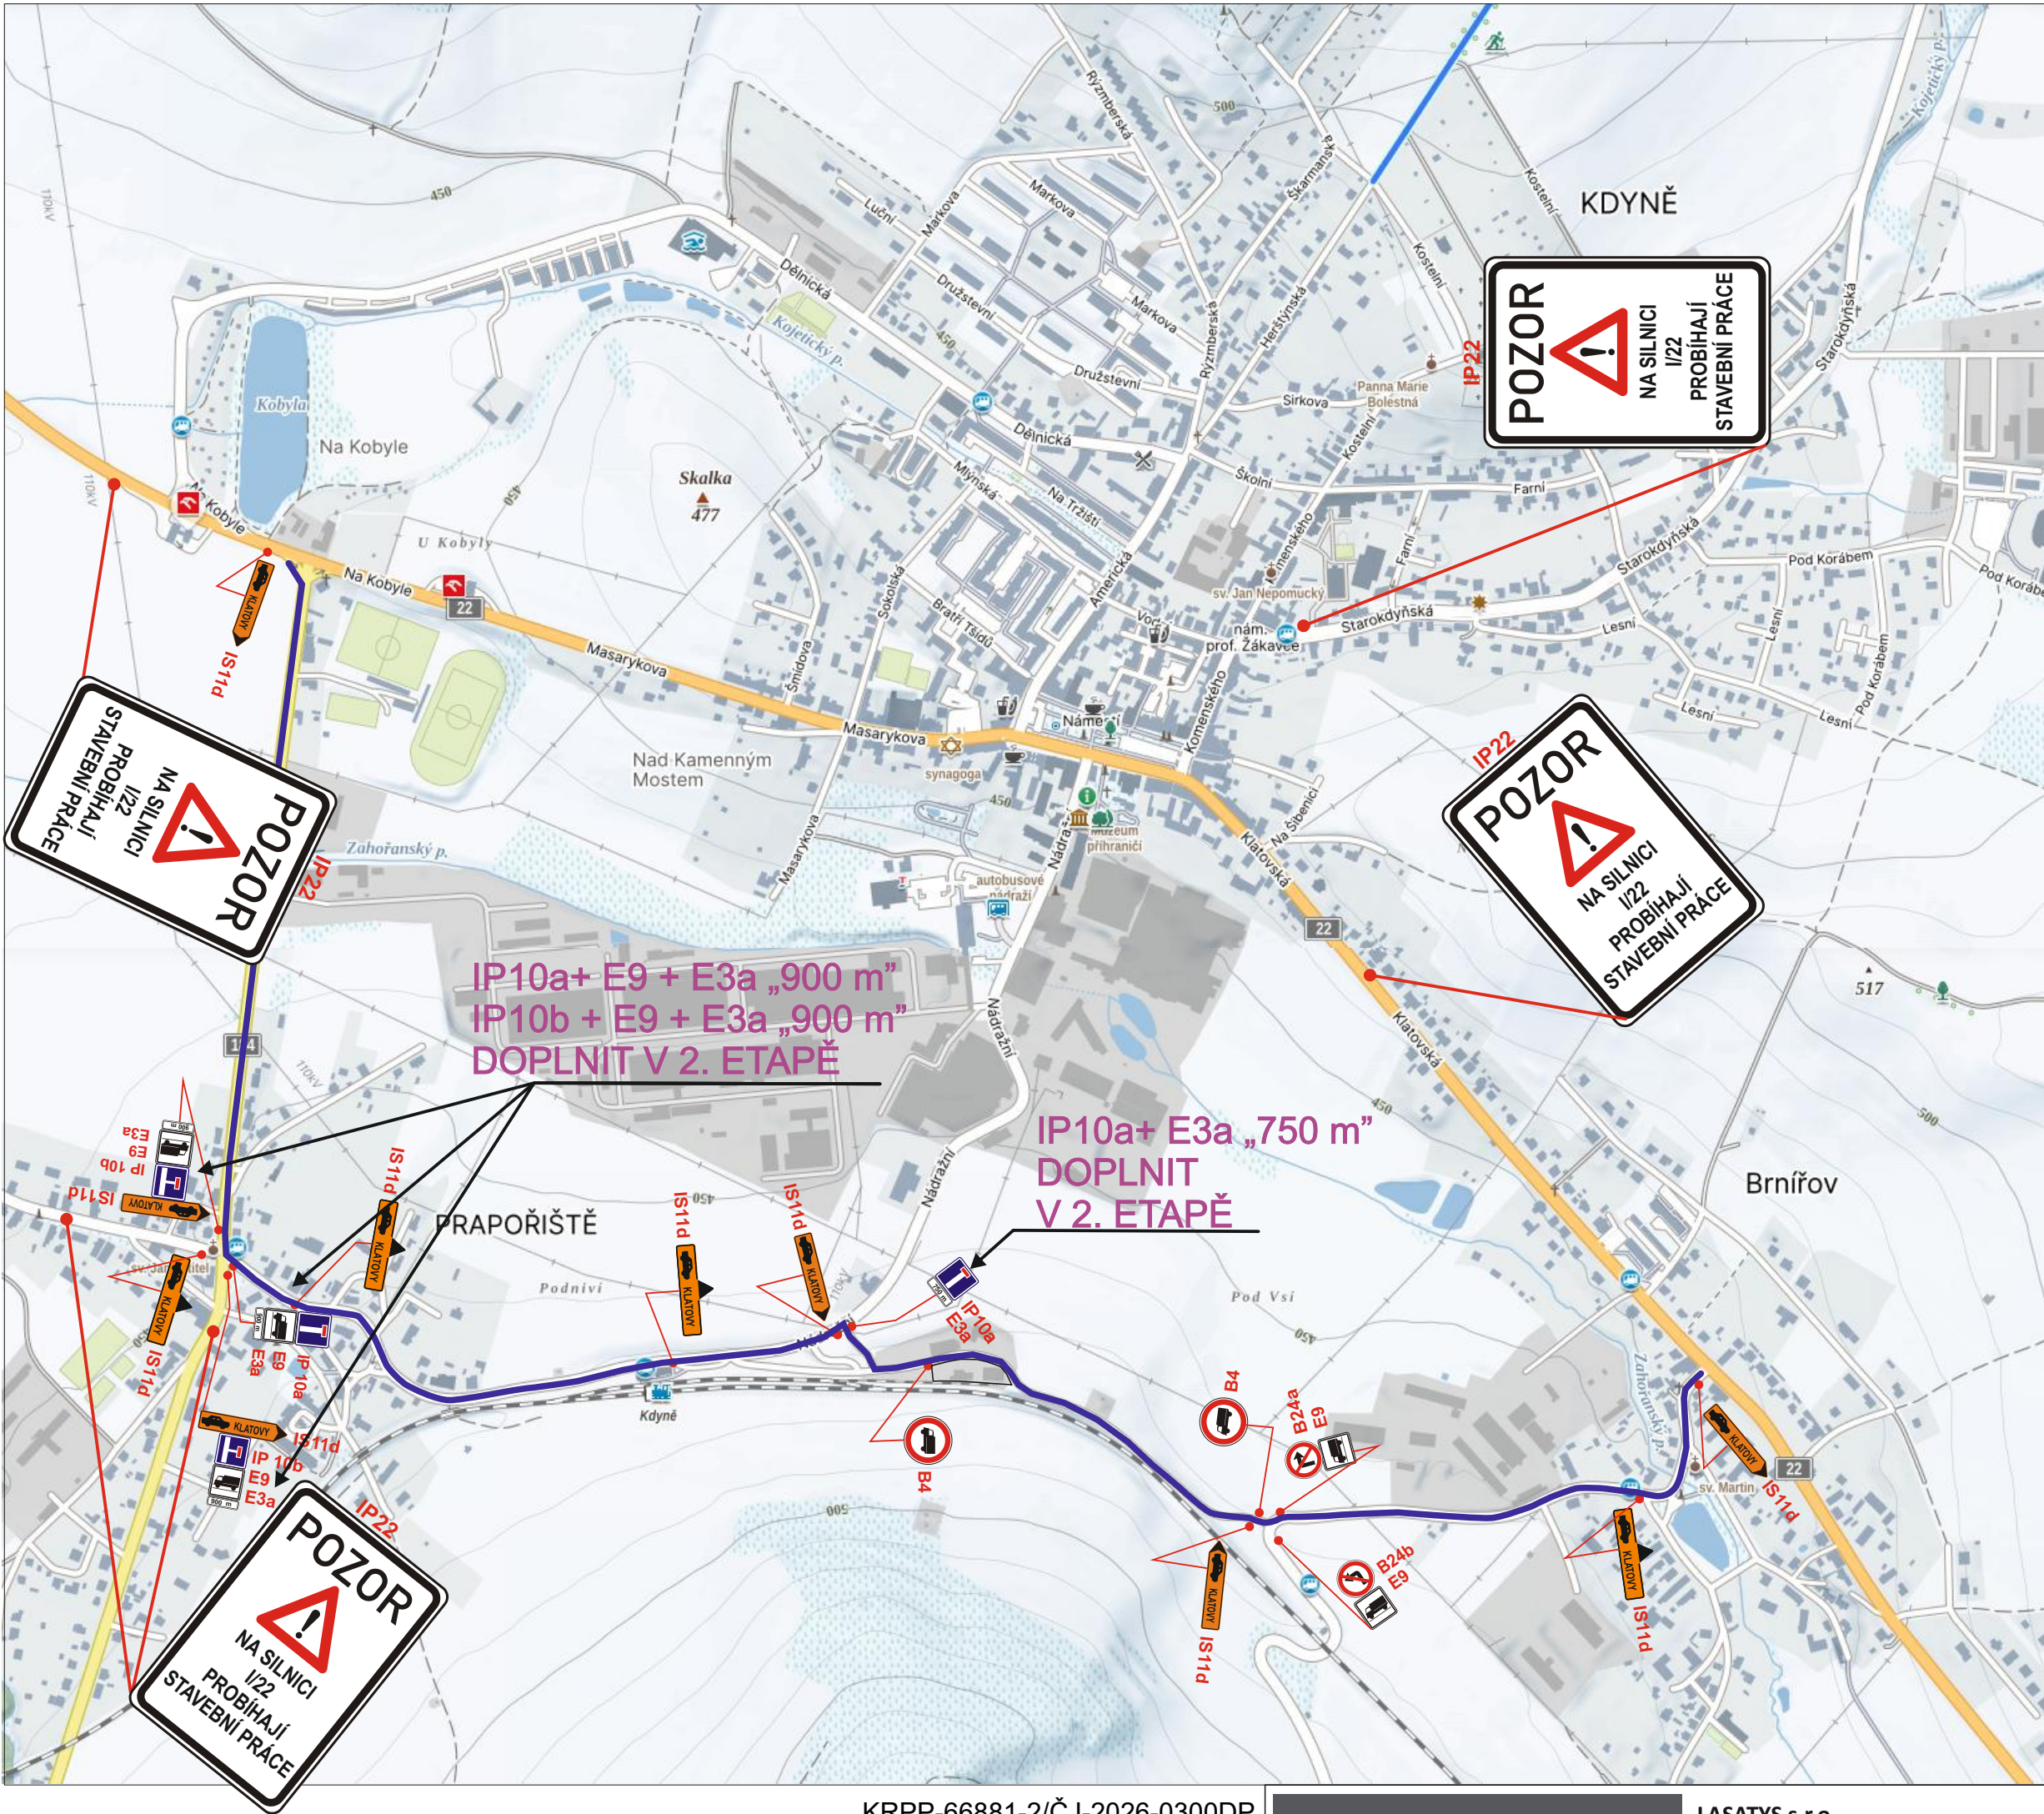

KRPP-66881-2/ČJ-2026-0300DP

Ing. Martin
Cibulka

Digitálně podepsal
Ing. Martin Cibulka
Datum: 2026.06.02
06:55:08 +02'00'



LASATYS s.r.o.
Kontakt Plzeň:
Na Roudné 512/102, 301 00 Plzeň
Tel: +420 733 434 445
Email: realizace@lasatys.cz